

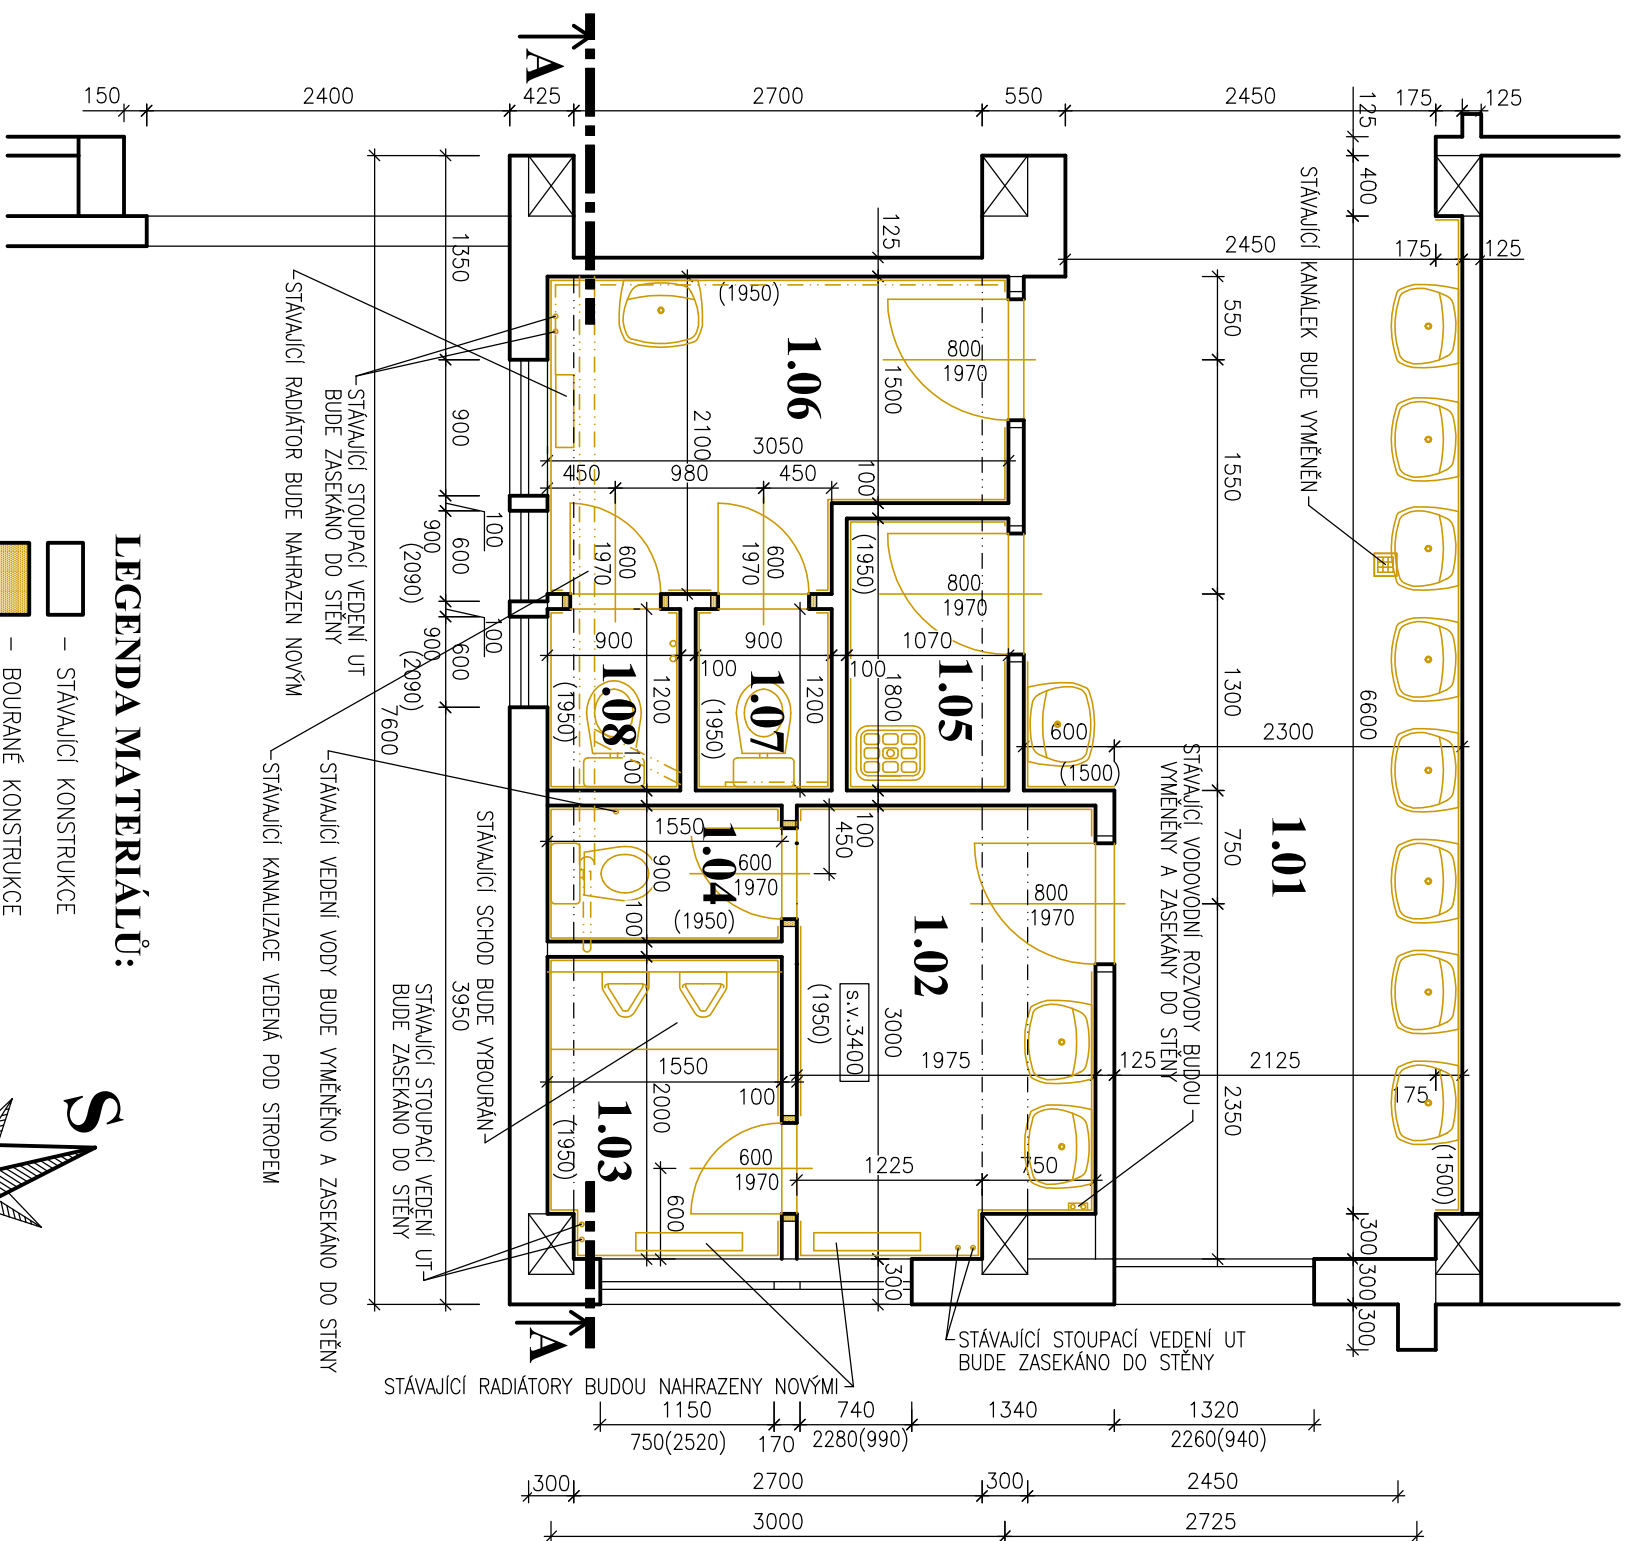


OBJEKT SO 04
PŮDORYS 1.NP - STÁVAJÍCÍ STAV
m 1:50

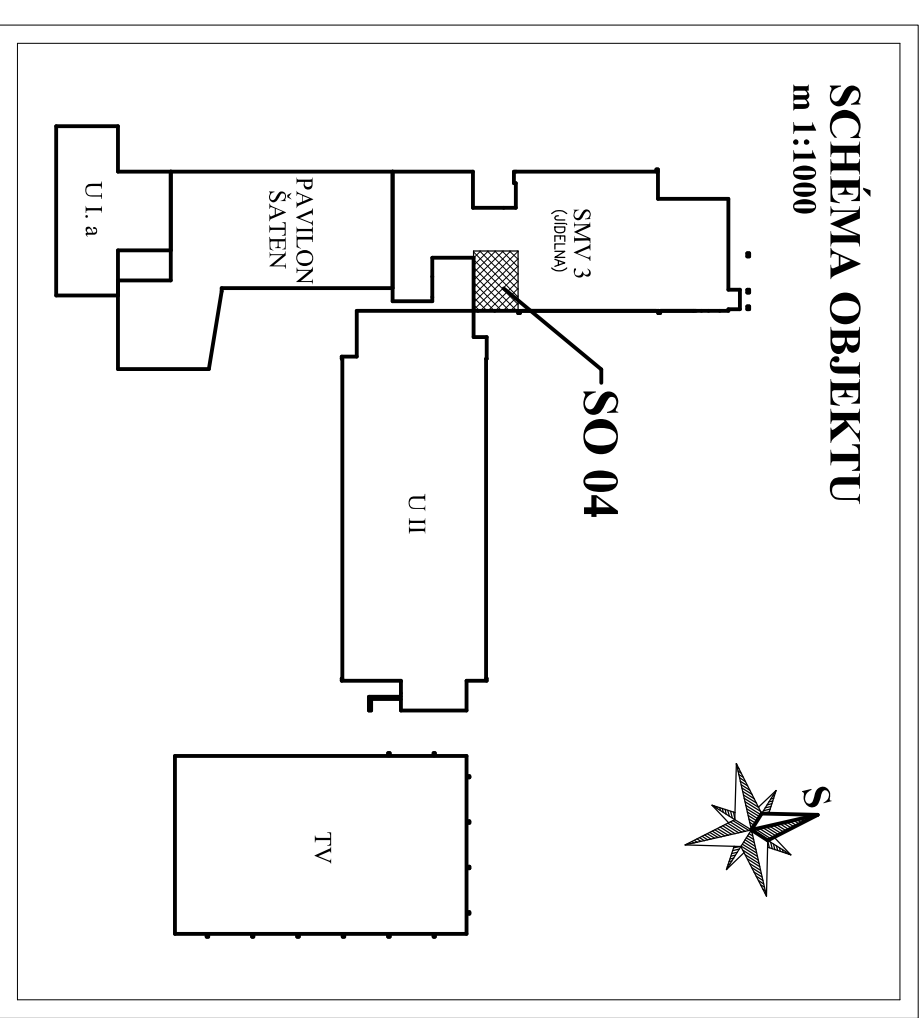

LEGENDA MATERIÁLŮ:

- STÁVAJÍCÍ KONSTRUKCE
- BOURANÉ KONSTRUKCE

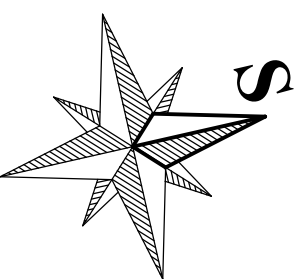

LEGENDA MÍSTNOSTÍ:

| Č. MÍST. | NÁZEV MÍSTNOSTI | PLOCHA | PODLAHA | POZNÁMKA |
|----------|---------------------------|--------|-----------|---------------------|
| 1.01 | PROSTOR UMÝVÁRNÝ | 5,69 | stávající | ker. obklad h=1,50m |
| 1.02 | PŘEDSÍŇ WC – CHLAPCI | 3,04 | stávající | ker. obklad h=1,95m |
| 1.03 | PROSTOR PISOARŮ – CHLAPCI | 1,39 | stávající | ker. obklad h=1,95m |
| 1.04 | KABINKA WC – CHLAPCI | 1,92 | stávající | ker. obklad h=1,95m |
| 1.05 | ÚKLIDOVÁ MÍSTNOST | 5,70 | stávající | ker. obklad h=1,95m |
| 1.06 | PŘEDSÍŇ WC – DĚVKY | 1,08 | stávající | ker. obklad h=1,95m |
| 1.07 | KABINKA WC – DĚVKY | 1,05 | stávající | ker. obklad h=1,95m |
| 1.08 | KABINKA WC – DĚVKY | 1,05 | stávající | ker. obklad h=1,95m |

Projektserwis Třeboň s.r.o.

Novohradecká 226,
379 01 Třeboň

tel: 777 573 451
e-mail: oldrich.podjil@seznam.cz

| | | | |
|--|---------------------|---------------------|---|
| kreslil: | vypracoval: | odp. projektant: | stupeň PD: dokumentace pro výběr dodavatele |
| Oldřich Podjil Dis. | Oldřich Podjil Dis. | Oldřich Podjil Dis. | měřítko: |
| stavbník: Základní škola a Mateřská škola Lišov, Nová 611, 373 72 Lišov | | | datum: 03/2016 |
| akce: STAVEBNÍ ÚPRAVY HYGIENICKÝCH ZAŘÍZENÍ ZŠ A MŠ LIŠOV | | | č. paré: |
| místo stavby: Lišov č.p. 611, katastrální území Lišov, číslo parcelní st. 706, st. 707 | | | |
| objekt: SO 04- STAVEBNÍ ÚPRAVY HYGIENICKÉHO ZAŘÍZENÍ PAVILONU SMV 3 | | | |
| obsah výkresu: D.4. ARCHITECTONICKO STAVEBNÍ ŘEŠENÍ PŮDORYS 1.NP - STÁVAJÍCÍ STAV | | | číslo výkresu: D.4.1.1. |