OBJEKT SO 04
PŮDORYS 2.NP- STÁVAJÍCÍ STAV
m 1:50

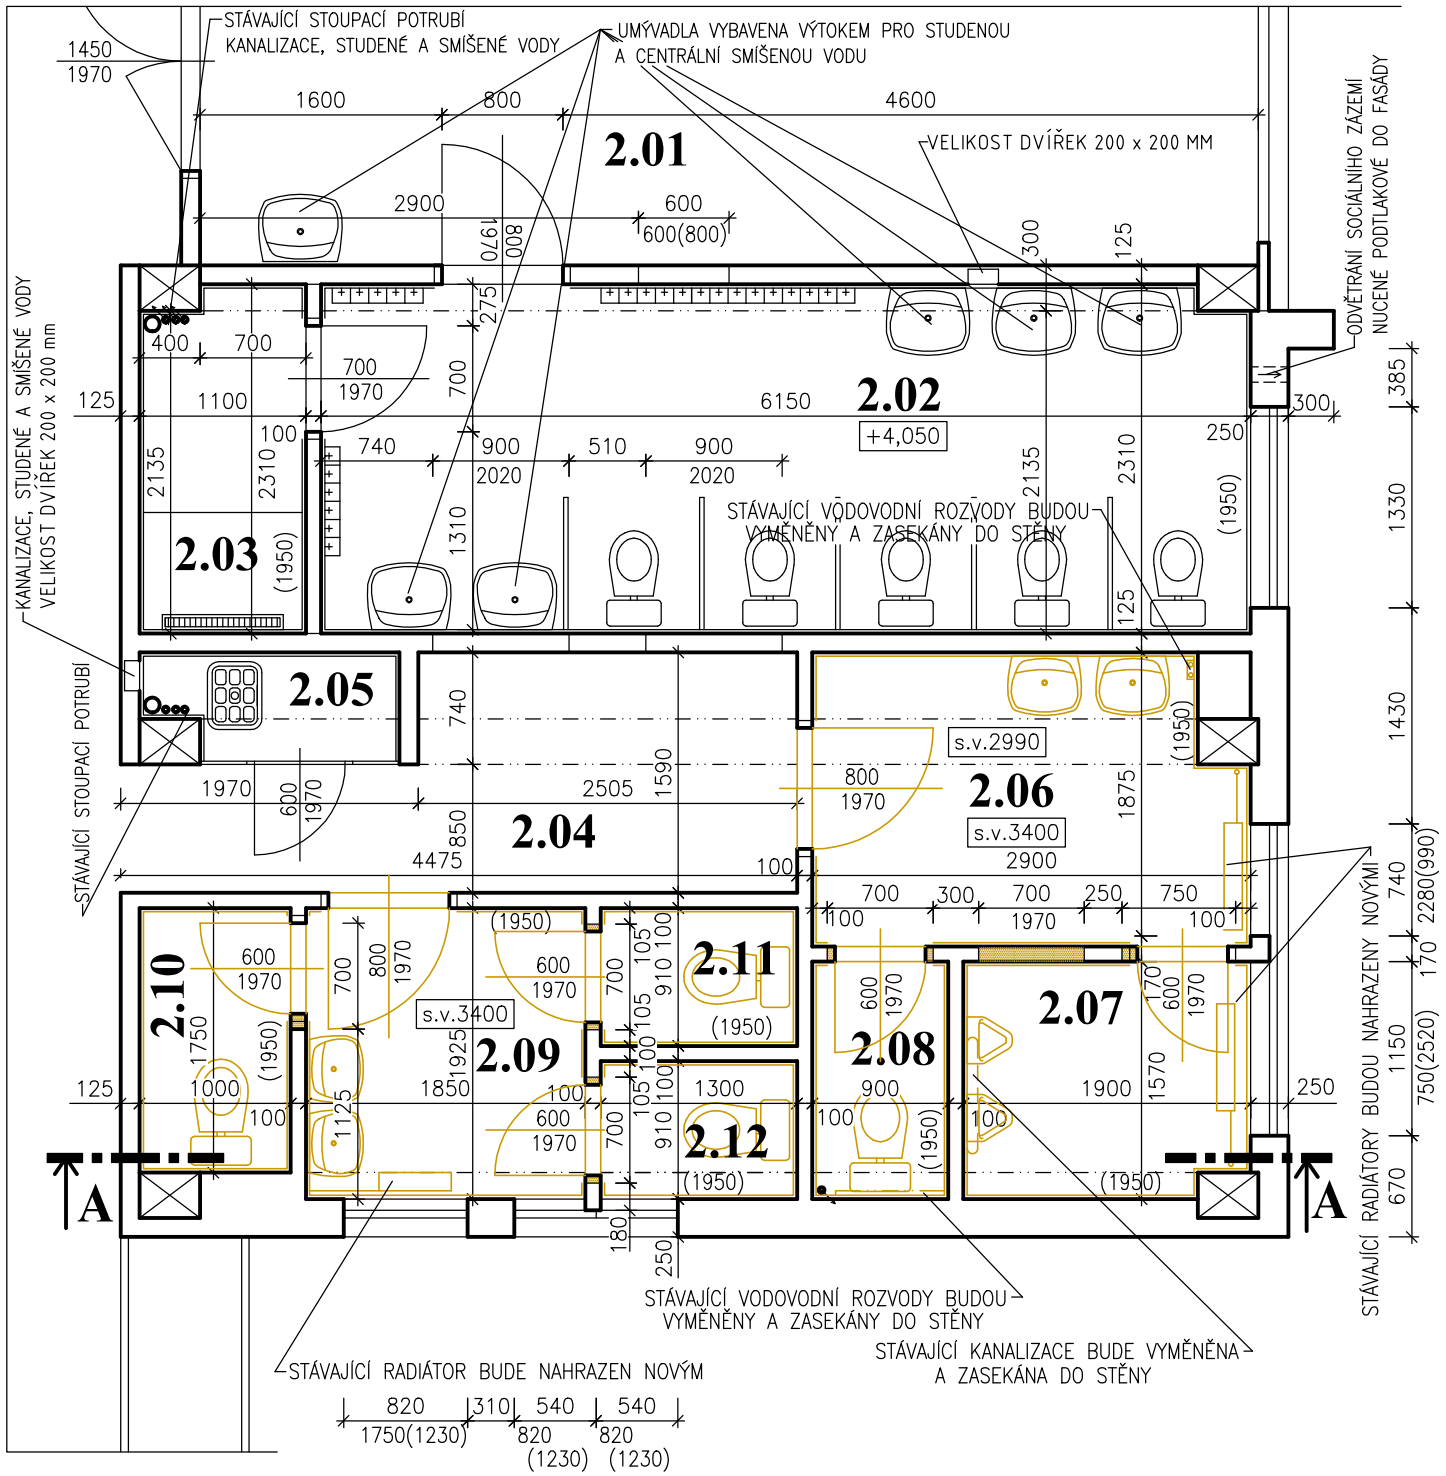

LEGENDA MATERIÁLŮ:

– STÁVAJÍCÍ KONSTRUKCE

– BOURANÉ KONSTRUKCE

SCHÉMA OBJEKTU
m 1:1000

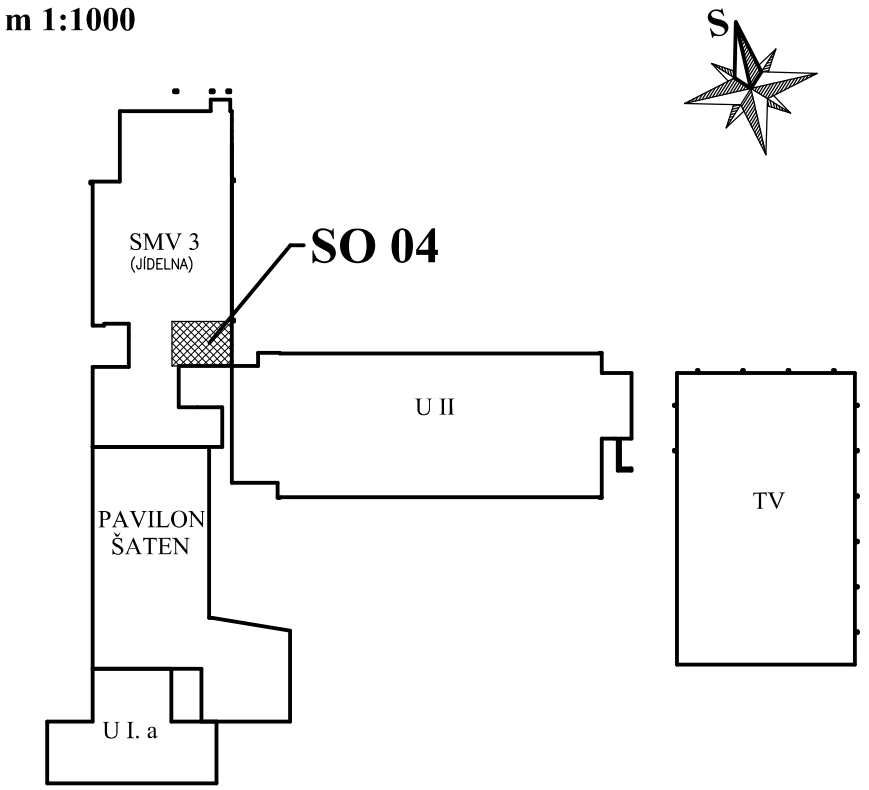

LEGENDA MÍSTNOSTÍ:

Č.MÍST.	NÁZEV MÍSTNOSTI	PLOCHA	PODLAHA		POZNÁMKA
2.01	CHODBA		stávající	P1	
2.02	PROSTOR WC	14,14	stávající	P1	ker. obklad h=1,95m
2.03	SPRCHA	2,47	stávající	P1	ker. obklad h=1,95m
2.04	CHODBA		stávající	P1	
2.05	ÚKLIDOVÁ MÍSTNOST	1,12	stávající	P1	ker. obklad h=1,95m
2.06	PŘEDSÍŇ WC – CHLAPCI	5,38	stávající	P1	ker. obklad h=1,95m
2.07	PROSTOR PISOÁRŮ – CHLAPCI	2,92	stávající	P1	ker. obklad h=1,95m
2.08	KABINKA WC – CHLAPCI	1,41	stávající	P1	ker. obklad h=1,95m
2.09	PŘEDSÍŇ WC – DÍVKY	3,56	stávající	P1	ker. obklad h=1,95m
2.10	KABINKA WC – DÍVKY	1,75	stávající	P1	ker. obklad h=1,95m
2.11	KABINKA WC – DÍVKY	1,18	stávající	P1	ker. obklad h=1,95m
2.12	KABINKA WC – DÍVKY	1,18	stávající	P1	ker. obklad h=1,95m

Projektservis Třeboň s.r.o.
Novohradská 226, 379 01 Třeboň
tel: 777 573 451
e-mail: oldrich.podojil@seznam.cz

kreslil:	vypracoval:	odp. projektant:		stupeň PD: dokumentace pro výběr dodavatele
Oldřich Podojil DiS.	Oldřich Podojil DiS.	Oldřich Podojil DiS.		měřítko:
stavebník:	Základní škola a Mateřská škola Lišov, Nová 611, 373 72 Lišov			datum: 03/2016 / č. paré:

akce: **STAVEBNÍ ÚPRAVY HYGIENICKÝCH ZAŘÍZENÍ ZŠ A MŠ LIŠOV**

místo stavby: Lišov č.p. 611, katastrální území Lišov, číslo parcelní st. 706, st. 707

objekt: SO 04- STAVEBNÍ ÚPRAVY HYGIENICKÉHO ZAŘÍZENÍ PAVILONU SMV 3

obsah výkresu: D.4. ARCHITEKTONICKO STAVEBNÍ ŘEŠENÍ

PŮDORYS 2.NP - STÁVAJÍCÍ STAV

číslo výkresu: **D.4.1.2.**