


OBJEKT - B

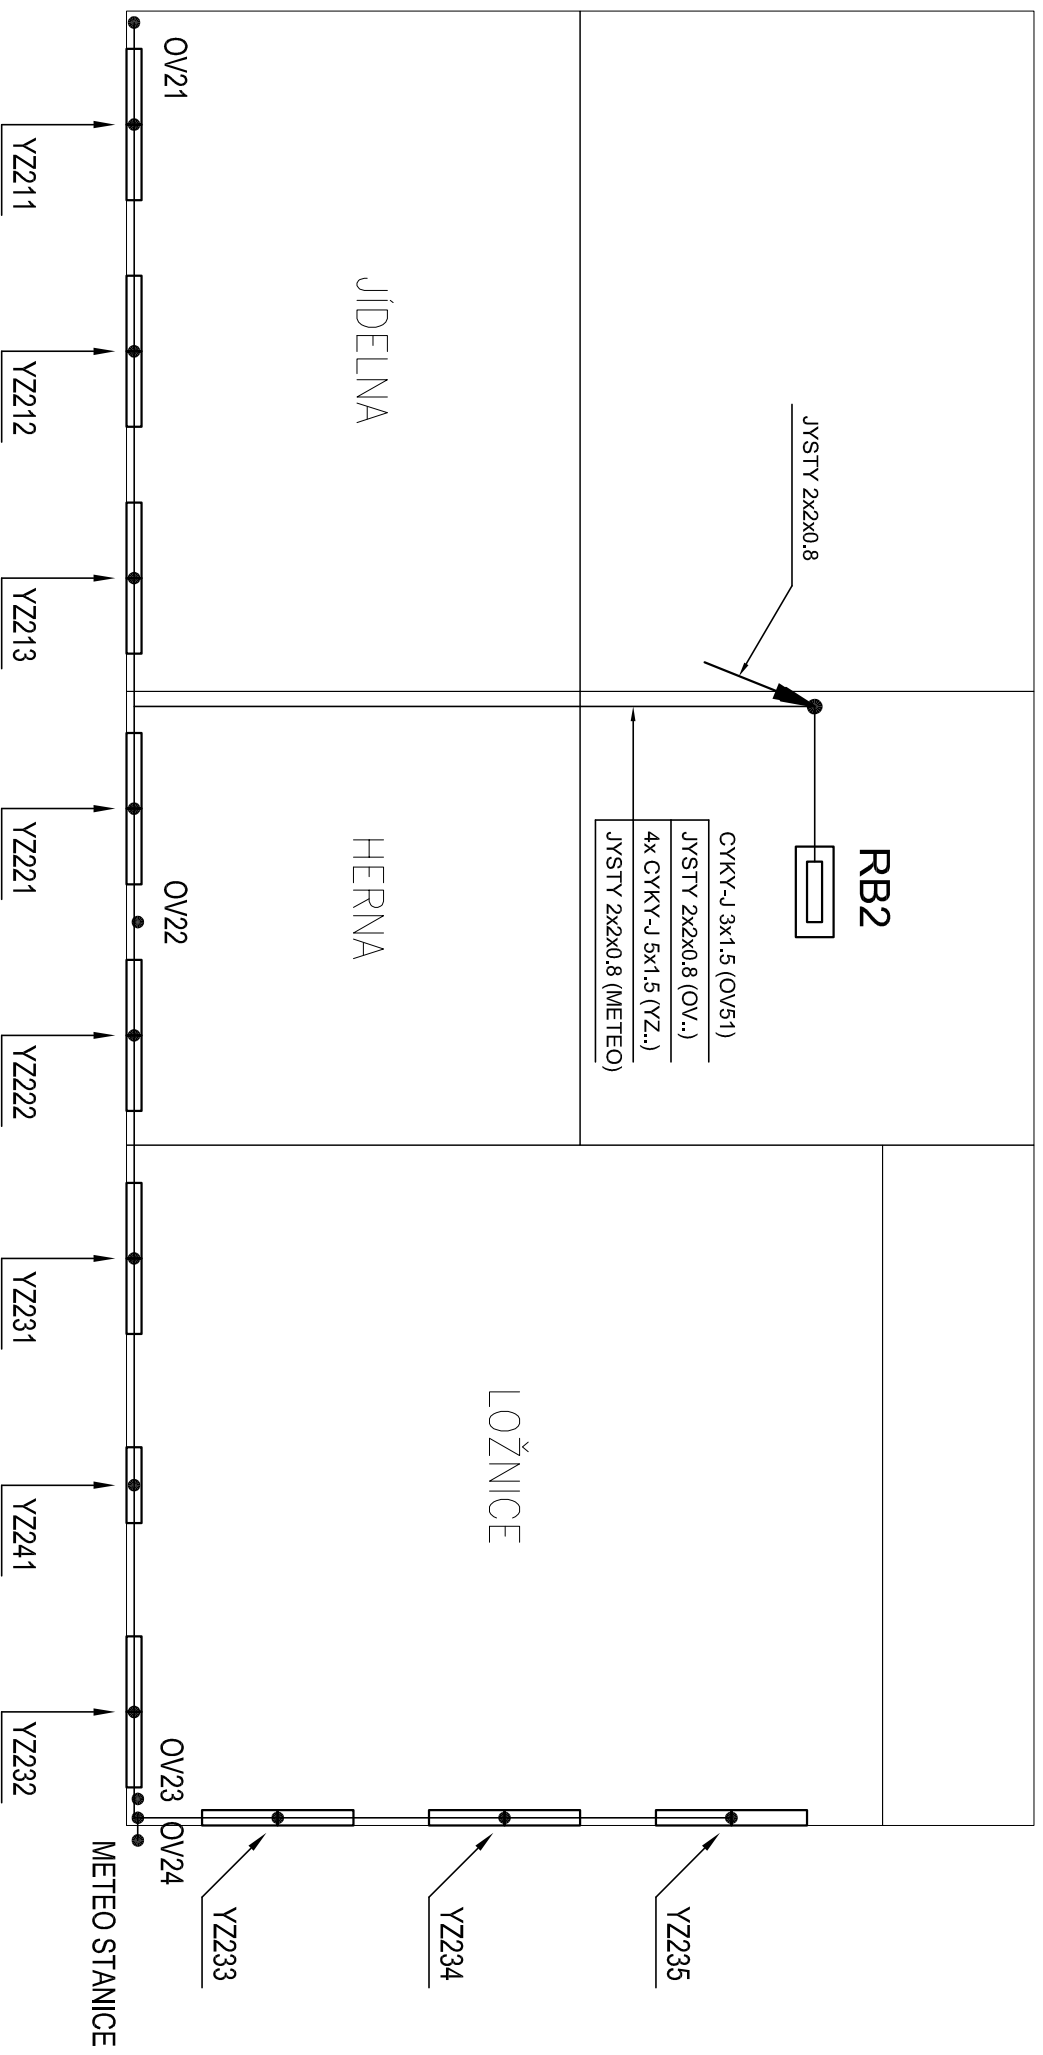

DANIEL VOLMAN; Komenského 4, 370 01 České Budějovice

tel.: 602 445 296; e-mail: dvolman@seznam.cz; IČ 070 53 096

Zodp. projektant | VOLMAN Daniel, ČKAIT 0102468

Vypracoval | VOLMAN Daniel, JOHN Kamil

Stavebník | MĚSTO LIŠOV

Místo akce | MATEŘSKÁ ŠKOLA, LIŠOV

Název akce: DODÁVKA, INSTALACE STÍNÍČÍ TECHNIKY

MATEŘSKÁ ŠKOLA, LIŠOV

Část PD: D.1.4 – MĚŘENÍ A REGULACE + TECHNOLOGIE

Obsah: SCHEMA PŮDORYSU 2.NP – OBJEKT B

Formát | 2 A4

Datum | ČERVEN 2021

Stupeň | PDPS

Č.znak.

Měřítko:

Č.výkresu | 07.