




OBJEKT SO 04
PŮDORYS 1.NP - NOVÝ STAV
m 1:50

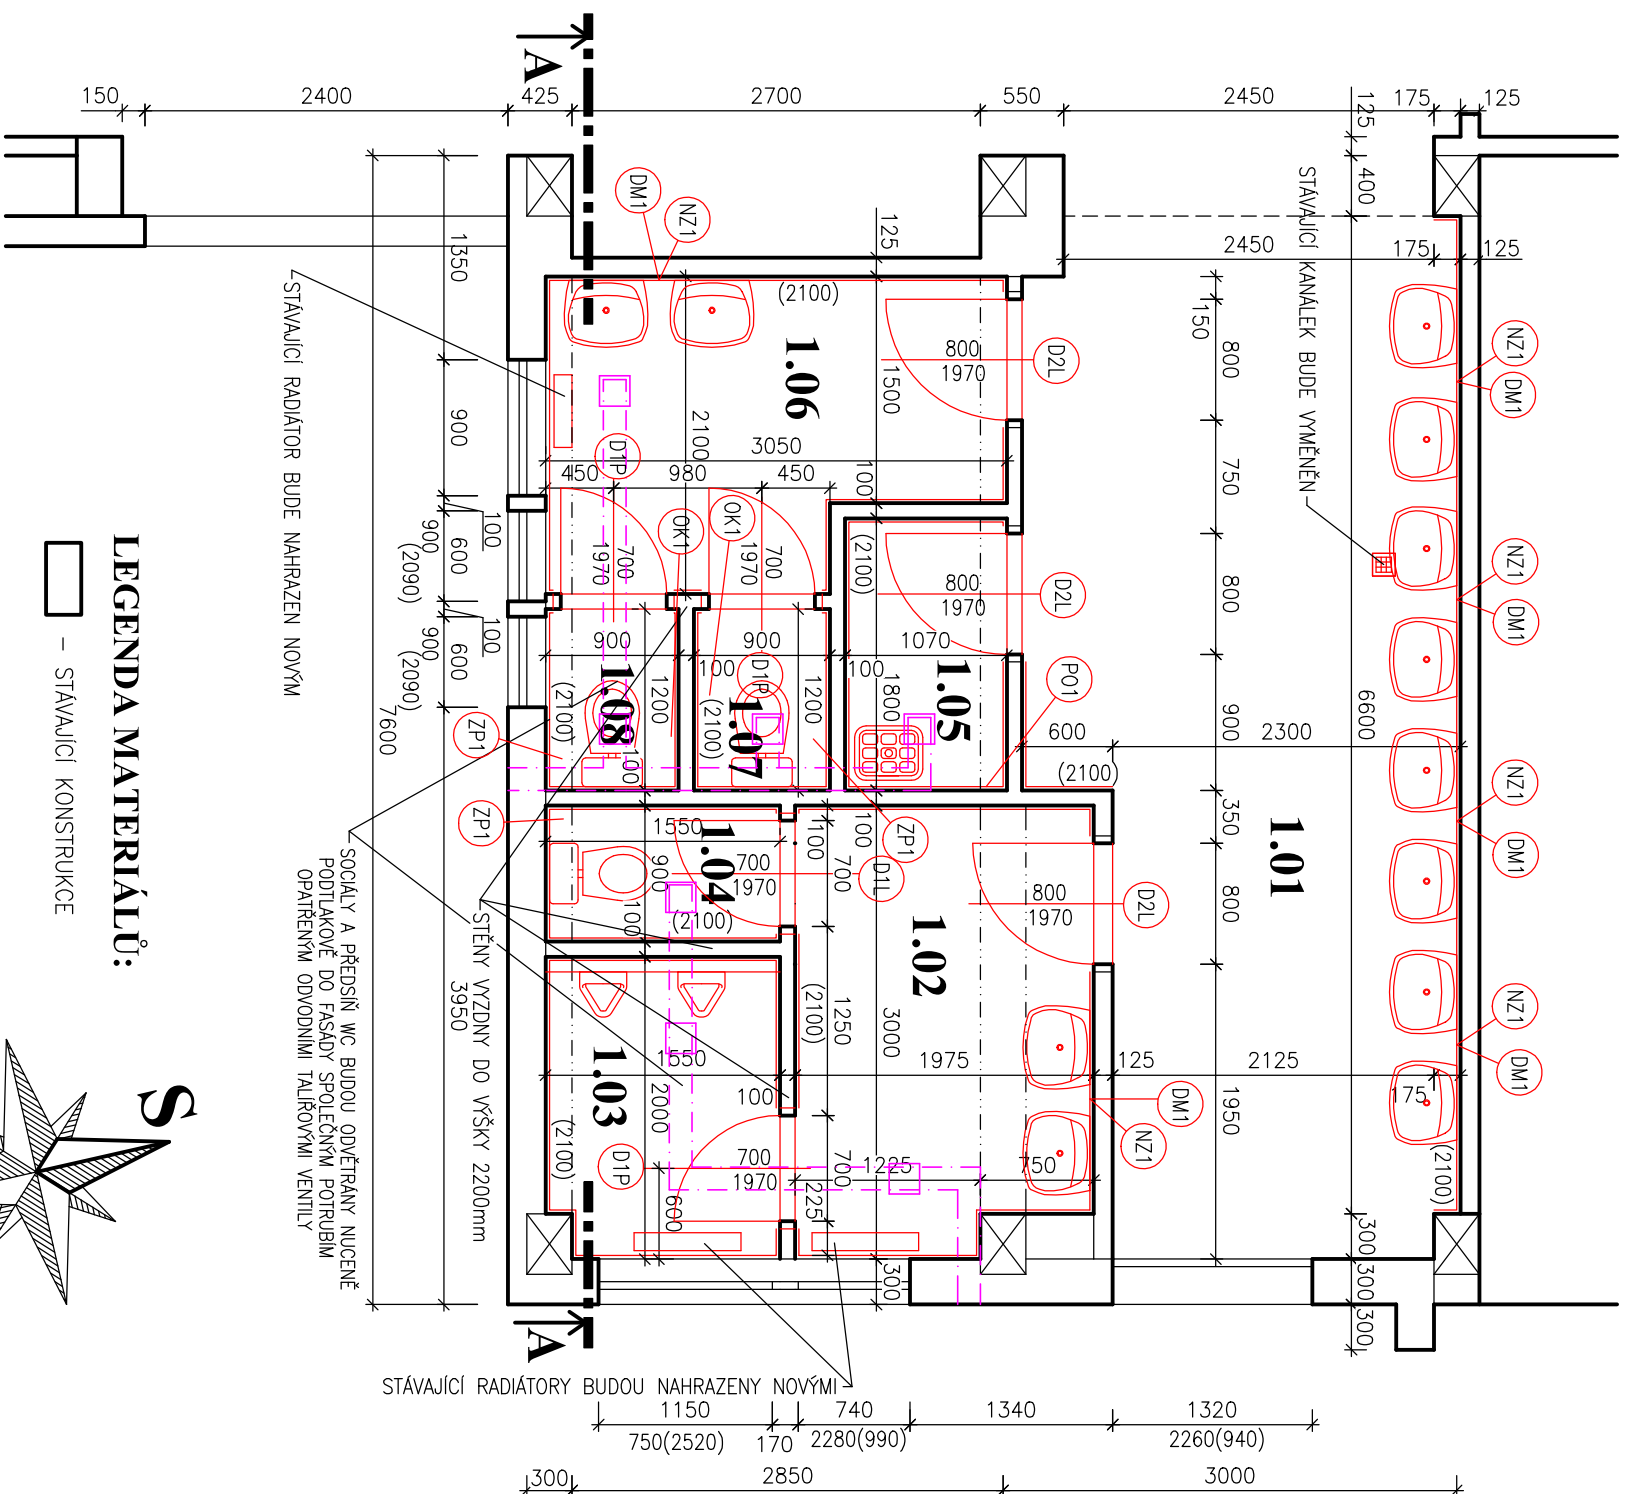

LEGENDA MATERIÁLŮ:
□ - STÁVAJÍCÍ KONSTRUKCE

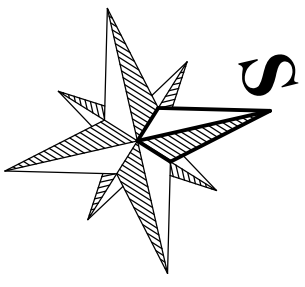

SCHEMA OBJEKTU
m 1:1000

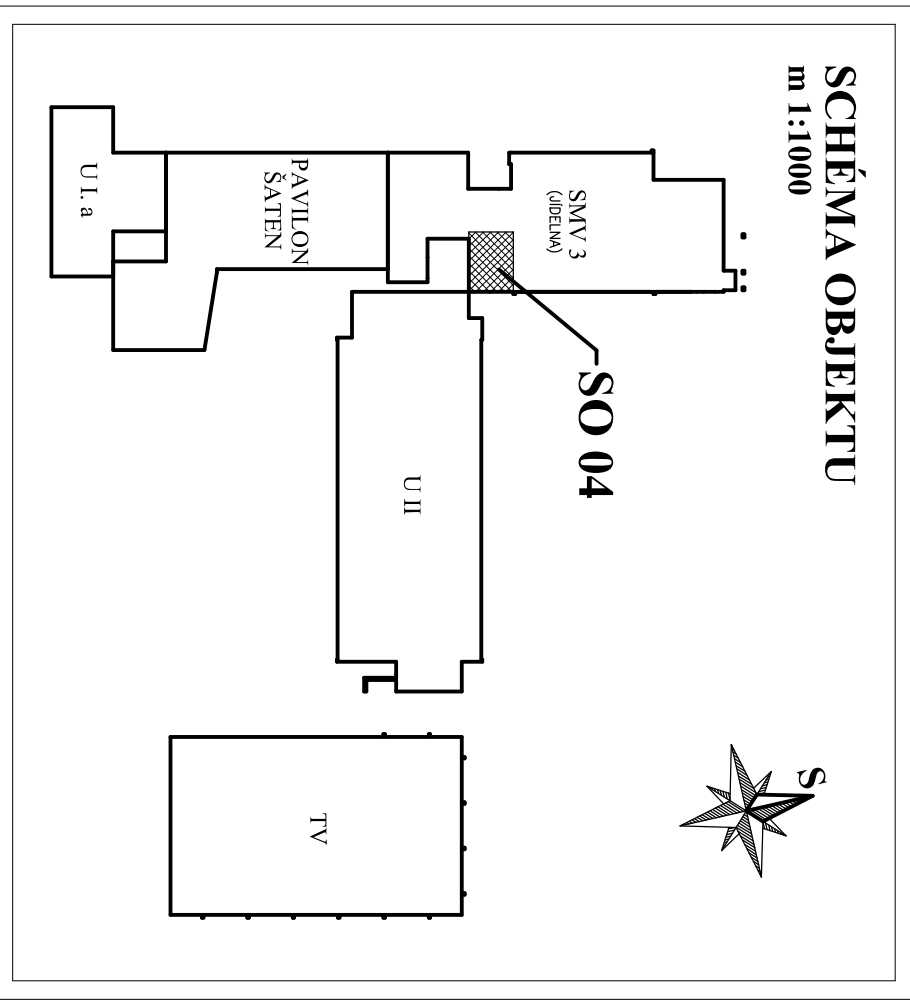

LEGENDA MÍSTNOSTÍ:

Č. MÍST.	NÁZEV MÍSTNOSTI	PLOCHA	PODLAHA	POZNÁMKA	PODHLÉDY	
1.01	PROSTOR UMYVÁRNÝ	17,99	ker. dlažba	P2	ker. obklad h=2,10m	stěv. SDK podhled
1.02	PŘEDŠÍŇ WC – CHLAPCI	5,69	ker. dlažba	P2	ker. obklad h=2,10m	nový SDK podhled
1.03	PROSTOR PISOARŮ – CHLAPCI	3,04	ker. dlažba	P2	ker. obklad h=2,10m	nový SDK podhled
1.04	KABINKA WC – CHLAPCI	1,39	ker. dlažba	P2	ker. obklad h=2,10m	nový SDK podhled
1.05	ÚKLIDOVÁ MÍSTNOST	1,92	ker. dlažba	P2	ker. obklad h=2,10m	nový SDK podhled
1.06	PŘEDŠÍŇ WC – DĚVČY	5,70	ker. dlažba	P2	ker. obklad h=2,10m	nový SDK podhled
1.07	KABINKA WC – DĚVČY	1,08	ker. dlažba	P2	ker. obklad h=2,10m	nový SDK podhled
1.08	KABINKA WC – DĚVČY	1,05	ker. dlažba	P2	ker. obklad h=2,10m	nový SDK podhled

Projektservis Třeboň s.r.o.

kreslil:	vypracoval:	odp. projektant:	Novohradská 226, 379 01 Třeboň	tel: 777 573 451
Oldřich Podojil DIS.	Oldřich Podojil DIS.	Oldřich Podojil DIS.		e-mail: oldrich.podojil@seznam.cz
stavěbník:	Základní škola a Mateřská škola Lišov, Nová 611, 373 72 Lišov			stupeň PD: dokumentace pro výběr dodavatele
akce:	STAVEBNÍ ÚPRAVY HYGIENICKÝCH ZAŘÍZENÍ ZŠ A MŠ LIŠOV			měřítko:
místo stavby:	Lišov č.p. 611, katastrální území Lišov, číslo parcelní st. 706, st. 707			datum: 03/2016
objekt:	SO 04- STAVEBNÍ ÚPRAVY HYGIENICKÉHO ZAŘÍZENÍ PAVILONU SMV 3			č. parc:
obsah výkresu:	D.4. ARCHITECTONICKO STAVEBNÍ ŘEŠENÍ PŮDORYS 1.NP - NOVÝ STAV			číslo výkresu: D.4.13.