

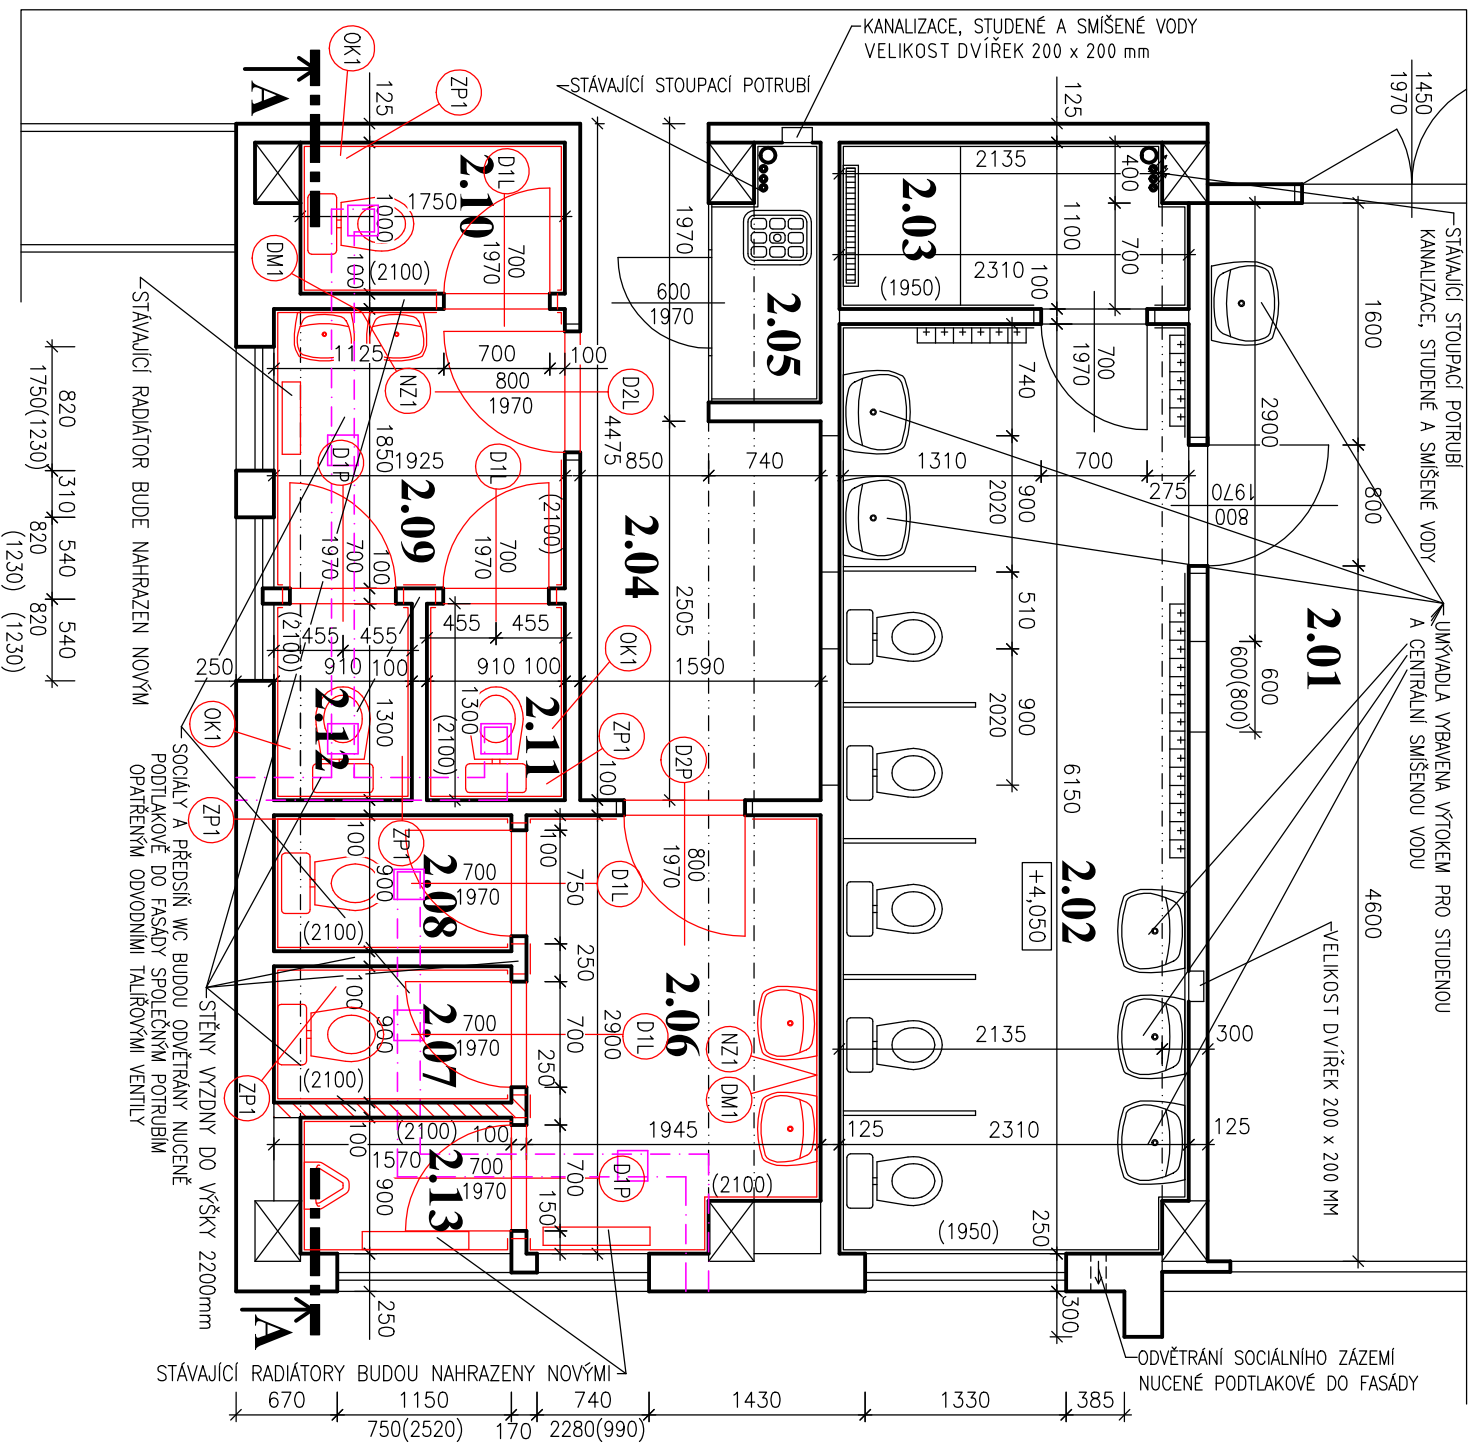


OBJEKT SO 04
PŮDORYS 2.NP- NOVÝ STAV
m 1:50

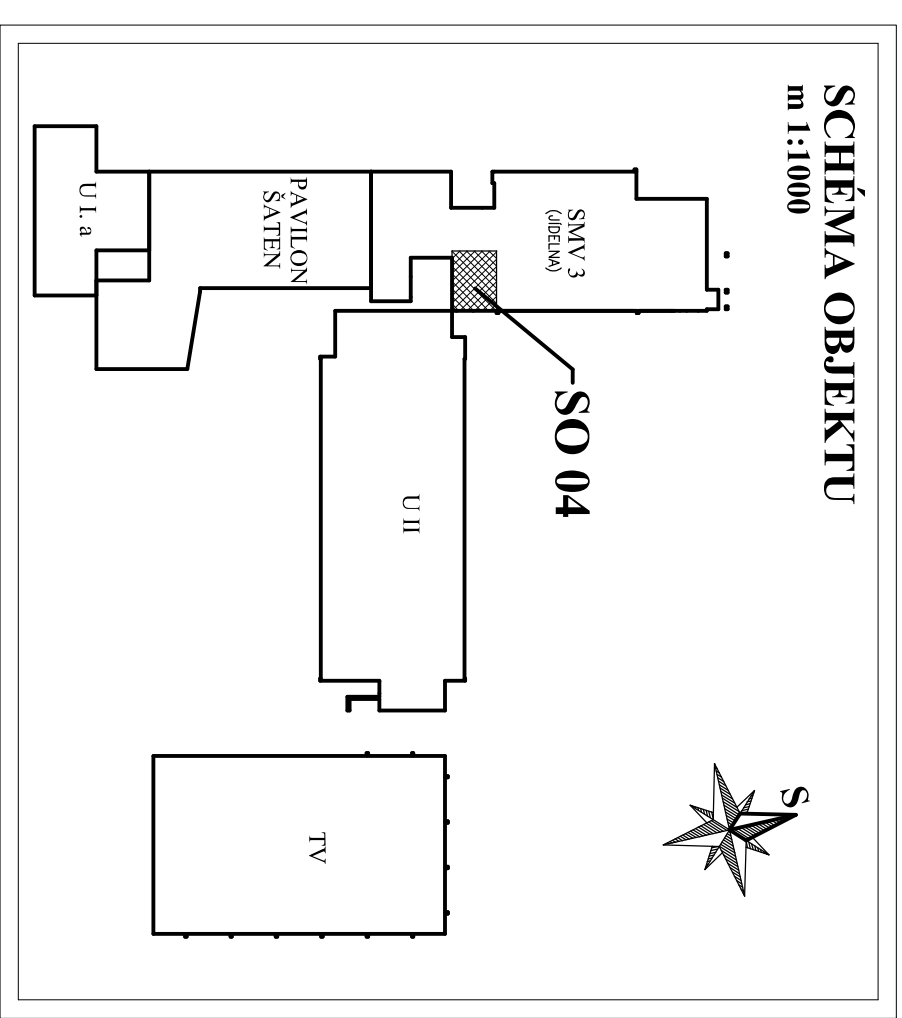

LEGENDA MATERIÁLŮ:

- STÁVAJÍCÍ KONSTRUKCE
- STÁVAJÍCÍ KONSTRUKCE
- POROBETONOVÉ TVÁRNICE YTONG TL. 100mm NA ZDICI MALTU YTONG

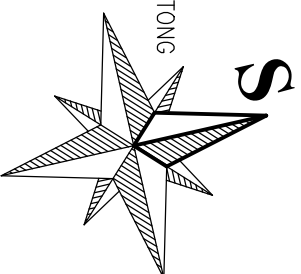

LEGENDA MÍSTNOSTÍ:

Č. MÍST.	NÁZEV MÍSTNOSTI	PLOCHA	PODLAHA	POZNÁMKA	PODHLÉDY
2.01	UČEBNA, DRUŽINA	14,14	stávající	PS	stávající
2.02	PROSTOR WC	2,47	stávající	PS	stávající
2.03	SPRCHA	2,47	stávající	PS	stávající
2.04	CHODBA	1,12	stávající	PS	stávající
2.05	ÚKLIDOVÁ MÍSTNOST	5,38	ker. dlažba	P2	nový SDK podhled
2.06	PŘEDSÍŇ WC – CHLAPCI	1,41	ker. dlažba	P2	nový SDK podhled
2.07	KABINKA WC – CHLAPCI	1,41	ker. obklad h=2,10m	P2	nový SDK podhled
2.08	KABINKA WC – CHLAPCI	1,41	ker. obklad h=2,10m	P2	nový SDK podhled
2.09	PŘEDSÍŇ WC – DÍVKY	3,56	ker. dlažba	P2	nový SDK podhled
2.10	KABINKA WC – DÍVKY	1,75	ker. obklad h=2,10m	P2	nový SDK podhled
2.11	KABINKA WC – DÍVKY	1,18	ker. obklad h=2,10m	P2	nový SDK podhled
2.12	KABINKA WC – DÍVKY	1,18	ker. obklad h=2,10m	P2	nový SDK podhled
2.13	PROSTOR PISOÁRU – CHLAPCI	1,25	ker. dlažba	P2	nový SDK podhled

Projektsevis Třeboň s.r.o.

Novohradecká 226,
379 01 Třeboň

tel: 777 573 451
e-mail: oldrich.podjil@seznam.cz

kreslil: vypracoval:

odp. projektant:

stupeň PD: dokumentace
pro výběr dodavatele

měřítko: datum: 03/2016
č. paré:

Oldřich Podjil Dis. Oldřich Podjil Dis. Oldřich Podjil Dis.

stavbu: Základní škola a Mateřská škola Lišov,
Nová 611, 373 72 Lišov

akce: **STAVEBNÍ ÚPRAVY HYGIENICKÝCH ZAŘÍZENÍ
ZŠ A MŠ LIŠOV**

místo stavby: Lišov č.p. 611, katastrální území Lišov, číslo parcelní st. 706, st. 707

objekt: SO 04- STAVEBNÍ ÚPRAVY HYGIENICKÉHO ZAŘÍZENÍ PAVILONU SMV 3

obsah výkresu: D.4. ARCHITECTONICKO STAVEBNÍ ŘEŠENÍ

PŮDORYS 2.NP- NOVÝ STAV

číslo výkresu: **D.4.1.4.**