



OBJEKT SO 04
PŮDORYS 2.NP- NOVÝ STAV
 m 1:50

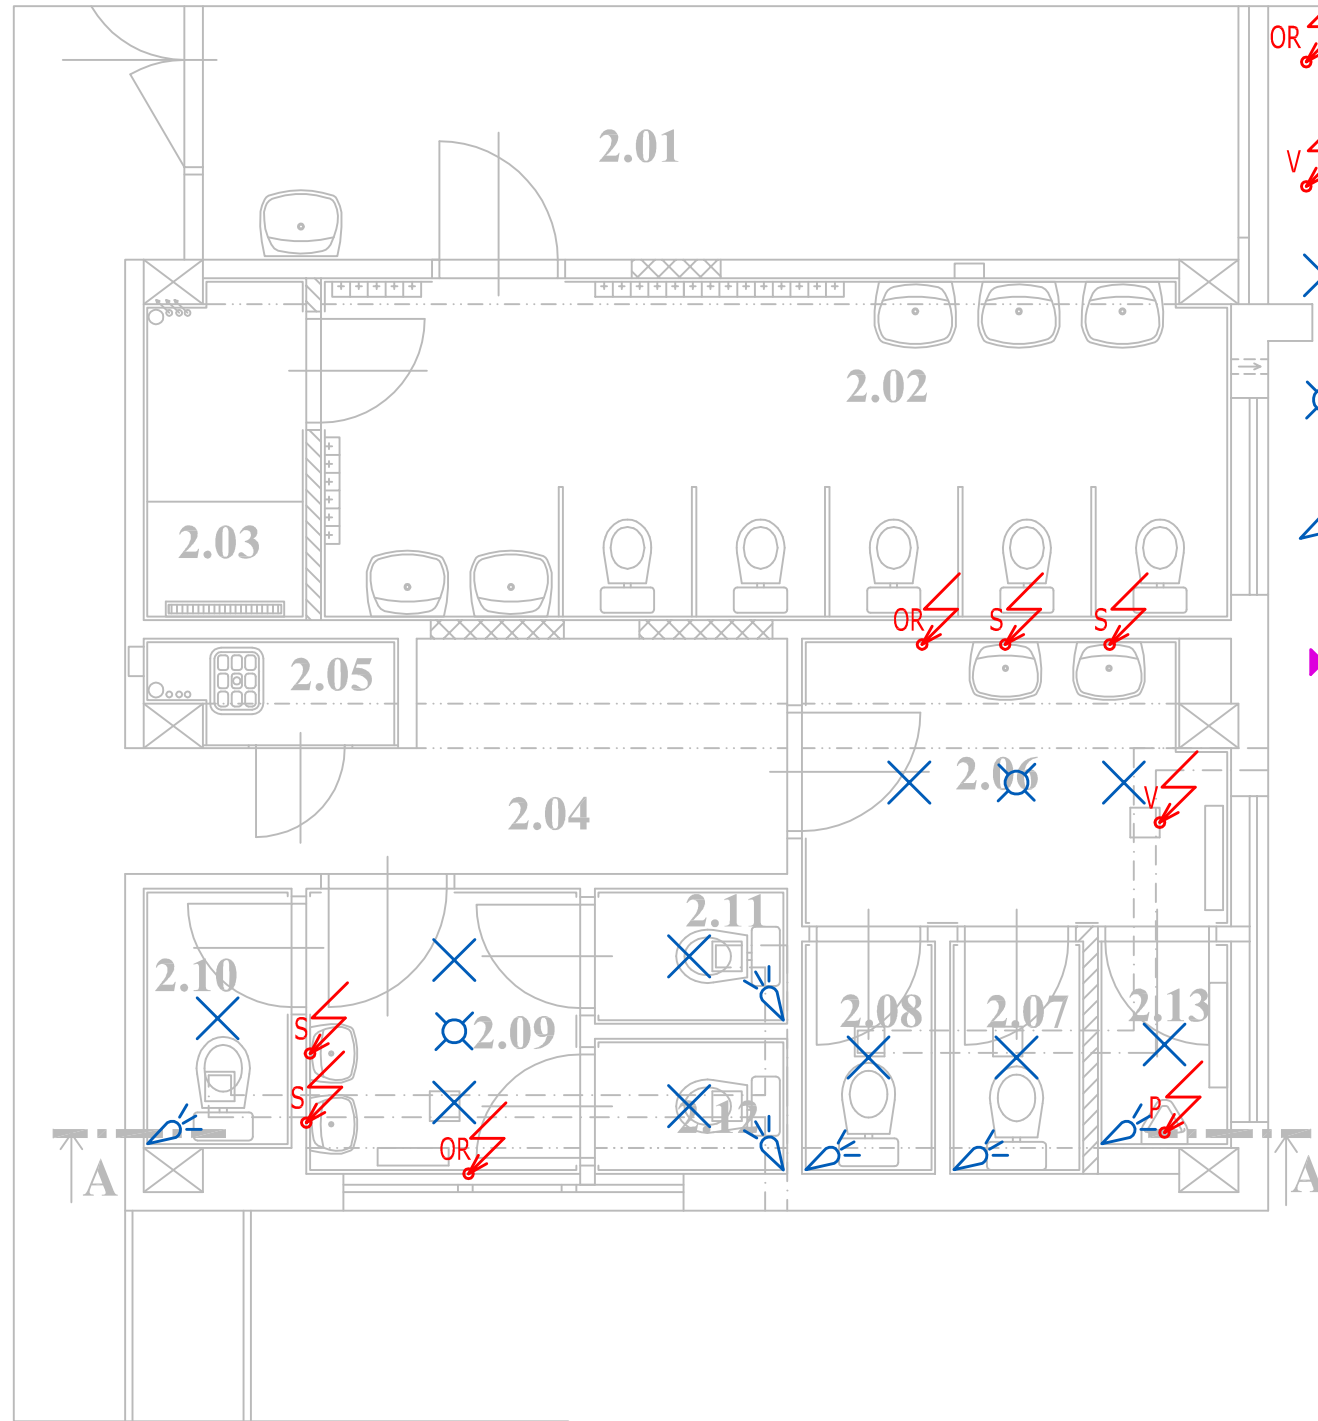

- BEZDOTYKOVÁ BATERIE**
DODÁVKA STAVBY
NAPÁJENÍ CYKY 3x1,5
- AUTOMATICKÉ SPLACHOVÁNÍ**
DODÁVKA STAVBY
NAPÁJENÍ CYKY 3x1,5
- OSUŠOVAČ RUKOU**
SANIFLOW E-05 CS
CYKY 3x2,5
- ODTAHOVÝ VENTILÁTOR**
DODÁVKA STAVBY
CYKY 3x1,5
- SVÍTIDLO LED ZAPUŠTĚNÉ DO PODHLEDU**
KNIHA SVÍTIDEL JE SAMOSTATNOU PŘÍLOHOU
- POHYBOVÝ DETEKTOR**
230V/10A/IP20/STROPNÍ
360°
- POHYBOVÝ DETEKTOR**
230V/10A/IP20/NÁSTĚNNÝ
180°
- NOUZOVÉ ÚNIKOVÉ SVÍTIDLO 1x8W**
S VLASTNÍM ZDROJEM NA 1h

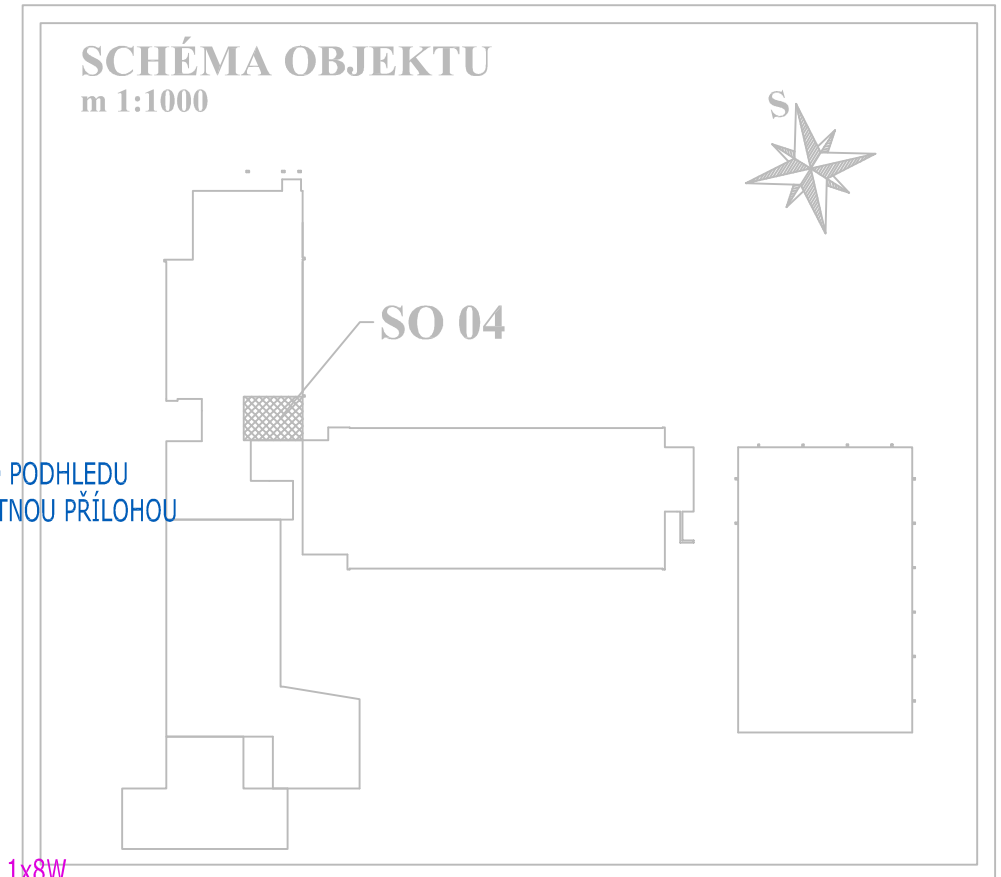

LEGENDA MÍSTNOSTÍ:

Č.MÍST.	NÁZEV MÍSTNOSTI	PLOCHA	PODLAHA	POZNÁMKA
2.01	CHODBA		ker. dlažba	P1
2.02	PROSTOR WC	14,14	ker. dlažba	P1 ker. obklad h=2,10m nový SDK podhled
2.03	SPRCHA	2,47	ker. dlažba	P1 ker. obklad h=2,10m nový SDK podhled
2.04	CHODBA		ker. dlažba	P1
2.05	ÚKLIDOVÁ MÍSTNOST	1,12	ker. dlažba	P1 ker. obklad h=2,10m nový SDK podhled
2.06	PŘEDSÍŇ WC	5,38	ker. dlažba	P1 ker. obklad h=2,10m nový SDK podhled
2.07	PROSTOR PISOÁRŮ	1,41	ker. dlažba	P1 ker. obklad h=2,10m nový SDK podhled
2.08	KABINKA WC	1,41	ker. dlažba	P1 ker. obklad h=2,10m nový SDK podhled
2.09	PŘEDSÍŇ WC	3,56	ker. dlažba	P1 ker. obklad h=2,10m nový SDK podhled
2.10	KABINKA WC	1,75	ker. dlažba	P1 ker. obklad h=2,10m nový SDK podhled
2.11	KABINKA WC	1,18	ker. dlažba	P1 ker. obklad h=2,10m nový SDK podhled
2.12	KABINKA WC	1,18	ker. dlažba	P1 ker. obklad h=2,10m nový SDK podhled
2.13	KABINKA WC	1,25	ker. dlažba	P1 ker. obklad h=2,10m nový SDK podhled

LEGENDA MATERIÁLŮ:

- STÁVAJÍCÍ KONSTRUKCE
- POROBETONOVÉ TVÁRNICE YTONG TL. 100mm NA ZDÍCI MALTU YTONG



Projektservis Třeboň s.r.o.			Novohradská 226, 379 01 Třeboň		tel: 777 573 451 e-mail: oldrich.podojil@seznam.cz
kreslil:	vypracoval:	odp. projektant:	stupeň PD: dokumentace pro výběr dodavatele		
Miloš Kurfířt	Miloš Kurfířt	Miloš Kurfířt			
stavebník: Základní škola a Mateřská škola Lišov, Nová 611, 373 72 Lišov			měřítko:		č. paré:
akce: STAVEBNÍ ÚPRAVY SOCIÁLNÍCH ZAŘÍZENÍ A ŠATEN ZŠ A MŠ LIŠOV			datum: 03/2016		
místo stavby: Lišov č.p. 611, katastrální území Lišov, číslo parcelní st. 706, st. 707			číslo výkresu: 02		
objekt: SO 04- STAVEBNÍ ÚPRAVY HYGIENICKÉHO ZAŘÍZENÍ PAVILONU SMV 3					
obsah výkresu: Elektroinstalace silnoproud PŮDORYS 2.NP - NOVÝ STAV					