


# OBJEKT - A / C

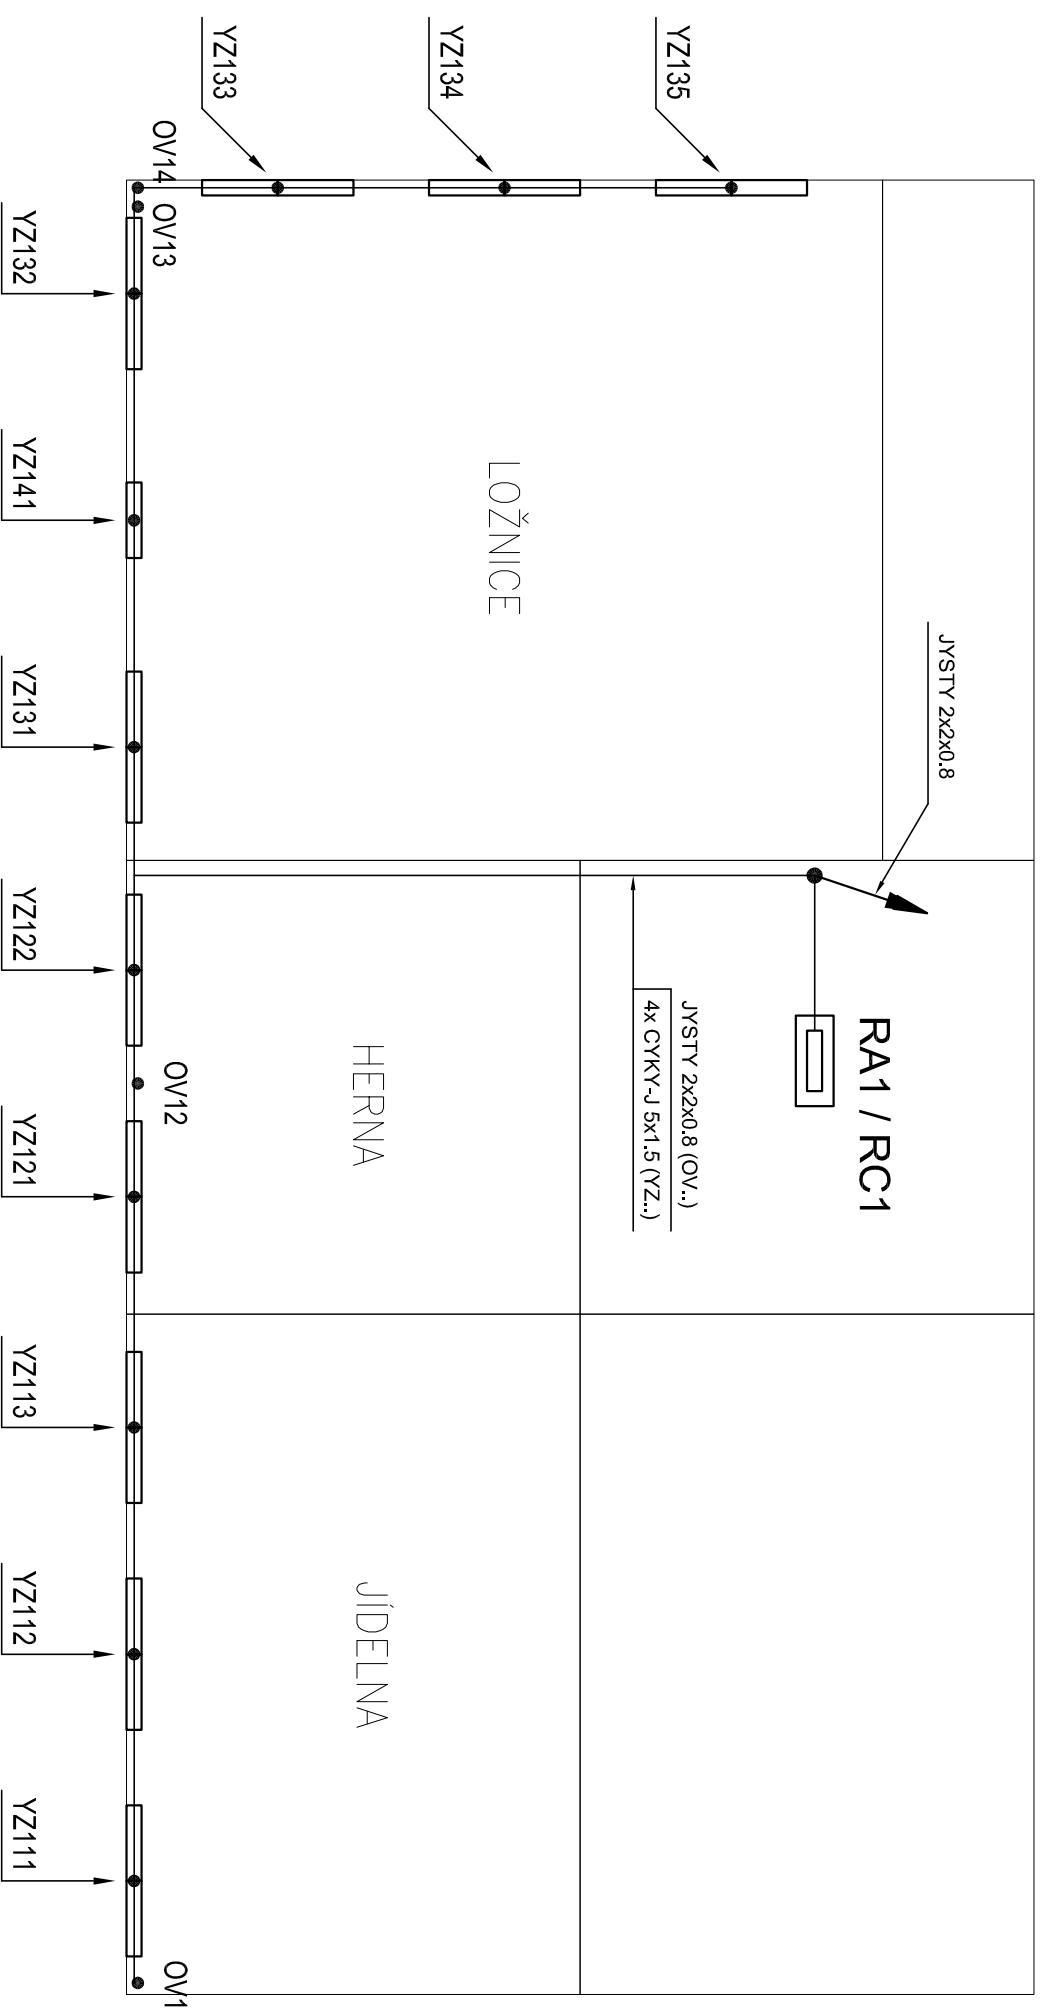

**DANIEL VOLMAN; Komenského 4, 370 01 České Budějovice**  
tel.: 602 445 296; e-mail: dvolman@seznam.cz; IČ 070 53 096

Zodp. projektant	VOLMAN Daniel, ČKAIT 0102468
Vypracoval	VOLMAN Daniel; JOHN Kamil
Stavebník	MĚSTO LIŠOV
Místo akce	MATEŘSKÁ ŠKOLA, LIŠOV
Název akce:	DODÁVKA, INSTALACE STÍNÍČÍ TECHNIKY MATEŘSKÁ ŠKOLA, LIŠOV
Část PD:	D.1.4 – MĚŘENÍ A REGULACE + TECHNOLOGIE
Obsah:	SCHÉMA PŮDORYSU 1.NP – OBJEKT A/C
Formát	2 A4
Datum	ČERVEN 2021
Stupeň	PDPS
Č.znak	
Měřítko:	Č.výkresu 04.